

ΕΦΗΜΕΡΙΣ ΤΗΣ ΚΥΒΕΡΝΗΣΕΩΣ
ΤΗΣ ΕΛΛΗΝΙΚΗΣ ΔΗΜΟΚΡΑΤΙΑΣ

ΕΝ ΑΘΗΝΑΙΣ ΤΗι 8 ΜΑΡΤΙΟΥ 1980 | ΤΕΥΧΟΣ ΤΕΤΑΡΤΟΝ | ΑΡΙΘΜΟΣ ΦΥΛΛΟΥ 155

ΠΕΡΙΕΧΟΜΕΝΑ

ΑΠΑΛΛΟΤΡΙΩΣΕΙΣ

ΑΠΟΦΑΣΕΙΣ

Ἀριθ. 20 (1)

Περὶ κηρύξεως ὡς ἀναδασωτέας συνιδιόκτητης δασικῆς ἐκτάσεως στὴ θέση «Ἅγιος Γεώργιος» τῆς Κοινότητας Σχηματαρίου τοῦ Ν. Βοιωτίας.

Ο ΝΟΜΑΡΧΗΣ ΒΟΙΩΤΙΑΣ

Σύμφωνα μέ:

1. Τὶς διατάξεις: α) Τοῦ ἄρθρου 117 παρ. 3 τοῦ Συντάγματος τῆς Ἑλλάδος. β) Τῶν ἄρθρων 188-205 τοῦ Ν.Δ. 86/69 «περὶ Δασικοῦ Κώδικος». γ) Τοῦ Νόμου 3200/1955 «περὶ διοικητικῆς ἀποκεντρώσεως», σὲ συνδυασμὸ μὲ τὶς διατάξεις τοῦ Ν.Δ. 532/1970 «περὶ συμπληρώσεως τῶν διατάξεων περὶ διοικητικῆς ἀποκεντρώσεως» καὶ τοῦ 709/1970 Β. Δ/τος, ποὺ ἐκδόθηκε σὲ ἐκτέλεση αὐτοῦ.
2. Τὶς ἑξῆς διαταγὲς τοῦ Ὑπουργείου Γεωργίας: α) 5684/499/ἐγκ. 48/11.2.1971, β) 88854/7483/ἐγκ. 104/1.10.75 καὶ 114812/29646/ἐγκ. 154/24.12.75, γ) 10582/539/13.2.76 καὶ δ) 215696/1451/9.5.77.
3. Τὴν πρόταση ποὺ ὑποβλήθηκε μὲ τὴν 2447/10.12.79 ἀναφορὰ τοῦ ἁρμόδιου Δασαρχείου Θηβῶν, σχετικὰ μὲ τὴν κήρυξη ὡς ἀναδασωτέας τῆς κατωτέρω δασικῆς ἐκτάσεως.
4. Τὴ σύμφωνη γνωμοδότηση πάνω στὸ θέμα αὐτὸ τῆς Φιλοδασικῆς Ἐπιτροπῆς Θηβῶν, ποὺ διατυπώθηκε στὸ ἀριθ. 20/1979 πρακτικό της καὶ

Ἐπειδὴ ἡ ἔκταση χρειάζεται προστασία γιὰ τὴν ἐπαναδημιουργία τῆς δασικῆς βλαστήσεως ποὺ καταστράφηκε ὁλοσχερῶς ἀπὸ πυρκαγιὰ στὶς 29.6.1979, ἀποφασίζουμε:

Κηρύσσουμε ὡς ἀναδασωτέα, μὲ σκοπὸ τὴν προστασία γιὰ τὴν ἐπαναδημιουργία τῆς δασικῆς βλαστήσεως ποὺ κάηκε, συνιδιόκτητη δασικὴ ἔκταση 87,492 στρέμματα.

Ἡ ἔκταση αὐτή, ποὺ βρίσκεται στὴ θέση Ἅγιος Γεώργιος τῆς περιφέρειας τῆς Κοινότητας Σχηματαρίου, Νομοῦ Βοιωτίας, καλυπτόταν ἀπὸ δάσος χαλεπίου πεύκης καὶ καταστράφηκε ὁλοσχερῶς στὶς 29.6.1979.

Σχετικὸ τὸ σχεδιάγραμμα μὲ κλίμακα 1 : 5.000, τὸ ὁποῖο ἀποτελεῖ ἀναπόσπαστο μέρος τῆς ἀποφάσεως αὐτῆς καὶ στὸ ὁποῖο ἡ ἔκταση φαίνεται σὲ τέσσαρα (4) τμήματα καὶ μὲ ὅρια:

1ο Τμῆμα:
Ἀνατολικά: Μὲ ἀγρὸ καὶ ἰδιοκτησία Ἄγγελου Ἐλαφροῦ.
Δυτικά: Μὲ συνιδιόκτητο δάσος Σχηματαρίου.
Βόρεια: Μὲ ἀγρὸ Ἄγγελου Ἐλαφροῦ.
Νότια: Μὲ ἀγρὸ Γ. Παπαμιχαήλ.

2ο Τμῆμα:
Ἀνατολικά: Μὲ ἀγροὺς Ἀριστ. Σαλεμῆ καὶ Ἐπαμ. Φρυγανᾶ.
Δυτικά: Μὲ ἀγρὸ Ἀριστ. Σαλεμῆ.
Βόρεια: Μὲ συνιδιόκτητο δάσος Σχηματαρίου.
Νότια: Μὲ ἀγρὸ Ἀριστ. Σαλεμῆ.

2α Τμῆμα:
Ἀνατολικά: Μὲ ἀγρὸ Ἐπαμ. Φρυγανᾶ.
Δυτικά: Μὲ ἀγρὸ Ἀρ. Σαλεμῆ.
Βόρεια: Μὲ ἀγρὸ Ἐπαμ. Φρυγανᾶ.
Νότια: Ὁμοίως ὡς ἄνω.

3ο Τμῆμα:
Ἀνατολικά: Μὲ ἀγρὸ ἀγνώστου σὲ ἀγρανάπαυση.
Δυτικά: Μὲ ἀγρὸ Ἀν. Μαντῆ καὶ Ἐπαμ. Φρυγανᾶ.
Βόρεια: Μὲ ἀγροτικὴ ὁδὸ πρὸς Δήλεσι.
Νότια: Μὲ ἀγρὸ Ἐπ. Φρυγανᾶ καὶ συνιδιόκτητο δάσος Σχηματαρίου.

Ἡ ἀπόφαση αὐτὴ νὰ δημοσιευθεῖ στὴν Ἐφημερίδα τῆς Κυβερνήσεως.

Λεβάδεια, 11 Ἰανουαρίου 1980

Ὁ Νομάρχης
ΑΛΕΞΑΝΔΡΟΣ ΚΑΖΟΓΛΗΣ

ΣΧΕΔΙΑΓΡΑΜΜΑ

ΤΜΗΜΑ 1ον ΚΛΙΜ. 1:5000

Άγρος Γ. Παπαμιχαήλ

Ε=15.937

ΤΜΗΜΑ 2 και 2α ΚΛΙΜΑΚΑ 1:2.000

Άγρος Αρ. Σαλέμη

Ε=3.850

Ε=9.800

ΤΜΗΜΑ 3ον ΚΛΙΜ 1:5000

Ε=59.725

Δάσος Χαλεπίου πεύκης

ΑΠΟΣΠΑΣΜΑ ΧΑΡΤΟΥ ΚΛΙΜ. 1:100.000

ΠΑΝΤΕΙΧΙΟΝ

Καλοχώρι

ΠΑΡΑΛΙΑ

Παναγία

Ν. ΕΥΡΙΠΙΑΣ

ΕΥΒΟΪΚΟΣ ΚΟΛΠΟΣ

ΣΧΗΜΑΤΑΡΙ

Καρακούρια

Πρηλίκας

Παριοχώρι

Υπόμνημα

Θεωρήθηκε

ΑΛΕΞΑΝΔΡΟΣ ΚΑΖΟΠΑΠΗΣ

ΠΟΛΕΟΔΟΜΙΑ

ΑΠΟΦΑΣΕΙΣ

'Αριθ. 6875/583/80 (2)

Περὶ χαρακτηρισμοῦ ἰδιωτικῆς παρόδου ὡς νομίμως ὑφισταμένης. πρὸ τοῦ ἔτους 1923 στὸ Δῆμο Βιλλίων Ν. 'Αττικῆς.

Ο ΝΟΜΑΡΧΗΣ ΑΤΤΙΚΗΣ
ΔΙΑΜΕΡΙΣΜΑ ΔΥΤΙΚΗΣ ΑΤΤΙΚΗΣ

"Εχοντες ὑπ' ὄψιν:

1. Τὰς διατάξεις τῆς παραγρ. 4 τοῦ ἄρθρου 20 τοοῦ ἀπὸ 17.7.1923 Ν.Δ. «περὶ Σχεδίων Πόλεων κλπ.».

2. Τὰς διατάξεις τοῦ Ν. 3200/55 «περὶ διοικητικῆς ἀποκεντρώσεως», ὡς οὗτος συνεπληρώθη καὶ ἐτροποποιήθη μεταγενεστέρως.

3. Τὰς διατάξεις τῆς παρ. 1 τοῦ ἄρθρου 5 τοῦ Ν.Δ. 1147/1972 «περὶ διοικήσεως τῆς μείζονος Πρωτευούσης».

4. Τὰς διατάξεις τοῦ ἄρθρου 3 τοῦ ὑπ' ἀριθ. 805/72 «περὶ καθορισμοῦ διατηρουμένων ὑπὲρ τοῦ Νομάρχου 'Αττικῆς ἁρμοδιοτήτων κλπ.».

5. Τὴν ὑπ' ἀριθ. A1087/2726/79 γνωμοδότησιν τοῦ παρ' ἡμῶν Συμβουλίου Δημοσίων "Εργων.

6) Τὰς ἀπὸ 19.11.79 καὶ 18.12.79 αἰτήσεις τῶν Δημ. Λάσκου καὶ 'Αθ. Λάσκου αἰτούντων τὸν χαρακτηρισμὸν τῶν ὁδῶν κειμένων ἐντὸς τῶν Ο.Τ. 42 καὶ 48 τῶν περικλειομένων ὑπὸ τῶν ὁδῶν ἀνωνύμων ἐγκεκριμένων ὡς νομίμως ὑφισταμένων.


7) Τὰ ὑπ' ἀριθ. Συμβόλαια: α) 8081/1923 Συμβολαιογράφου Παν. Βιέννα, β) 328/1907 Συμβολαιογράφου Περ. Μαυρονικόλα, γ) 736/1934 Συμβολαιογράφου Περ. Παναγουλέα, δ) 471/1909 Συμβολαιογράφου Δημ. Χούντρα ἐξ ὧν προκύπτει ὅτι αἱ ὁδοὶ Α—Β καὶ Γ—Δ ἐντὸς τῶν Ο.Τ. 42 καὶ 48 τῶν περικλειοιμένων ὑπὸ τῶν ὁδῶν ἀνωνύμων ἐγκεκριμένων ἐσχηματίσθηκαν πρὸ τῆς ἰσχύος τοῦ ἡγουμένου διατάγματος, ἀποφασίζομεν:

Χαρακτηρίζομεν τὰς ἰδιωτικὰς παρόδους Α—Β καὶ Γ—Δ ὅπως φαίνονται στὸ τοπογραφικὸ διάγραμμα ποὺ συνοδεύει τὴν ἀπόφαση ἐντὸς τῶν Ο.Τ. τῶν περικλειομένων ὑπὸ τῶν ὁδῶν ἀνωνύμων ἐγκεκριμένων ὡς νομίμως ὑφισταμένης στὸ Δῆμο Βιλλίων.

Αἰγάλεω, 29 Φεβρουαρίου 1980

'Ο 'Αναπληρωτὴς Νομάρχης
Προϊστάμενος Διαμερίσματος
ΚΩΝ/ΝΟΣ ΔΑΒΑΚΗΣ

ΑΝΤΙΓΡΑΦΟΝ ΤΟΠΟΓΡΑΦΙΚΗΣ ΕΡΓΑΣΙΑΣ ΤΟΥ ΥΠ.
ΕΝΤΟΣ ΤΟΥ ΣΧΕΔΙΟΥ ΤΗΣ ΠΟΛΕΩΣ ΤΩΝ ΒΙΛΛΙΩΝ Α
ΚΛΙΜΑΞ 1:500

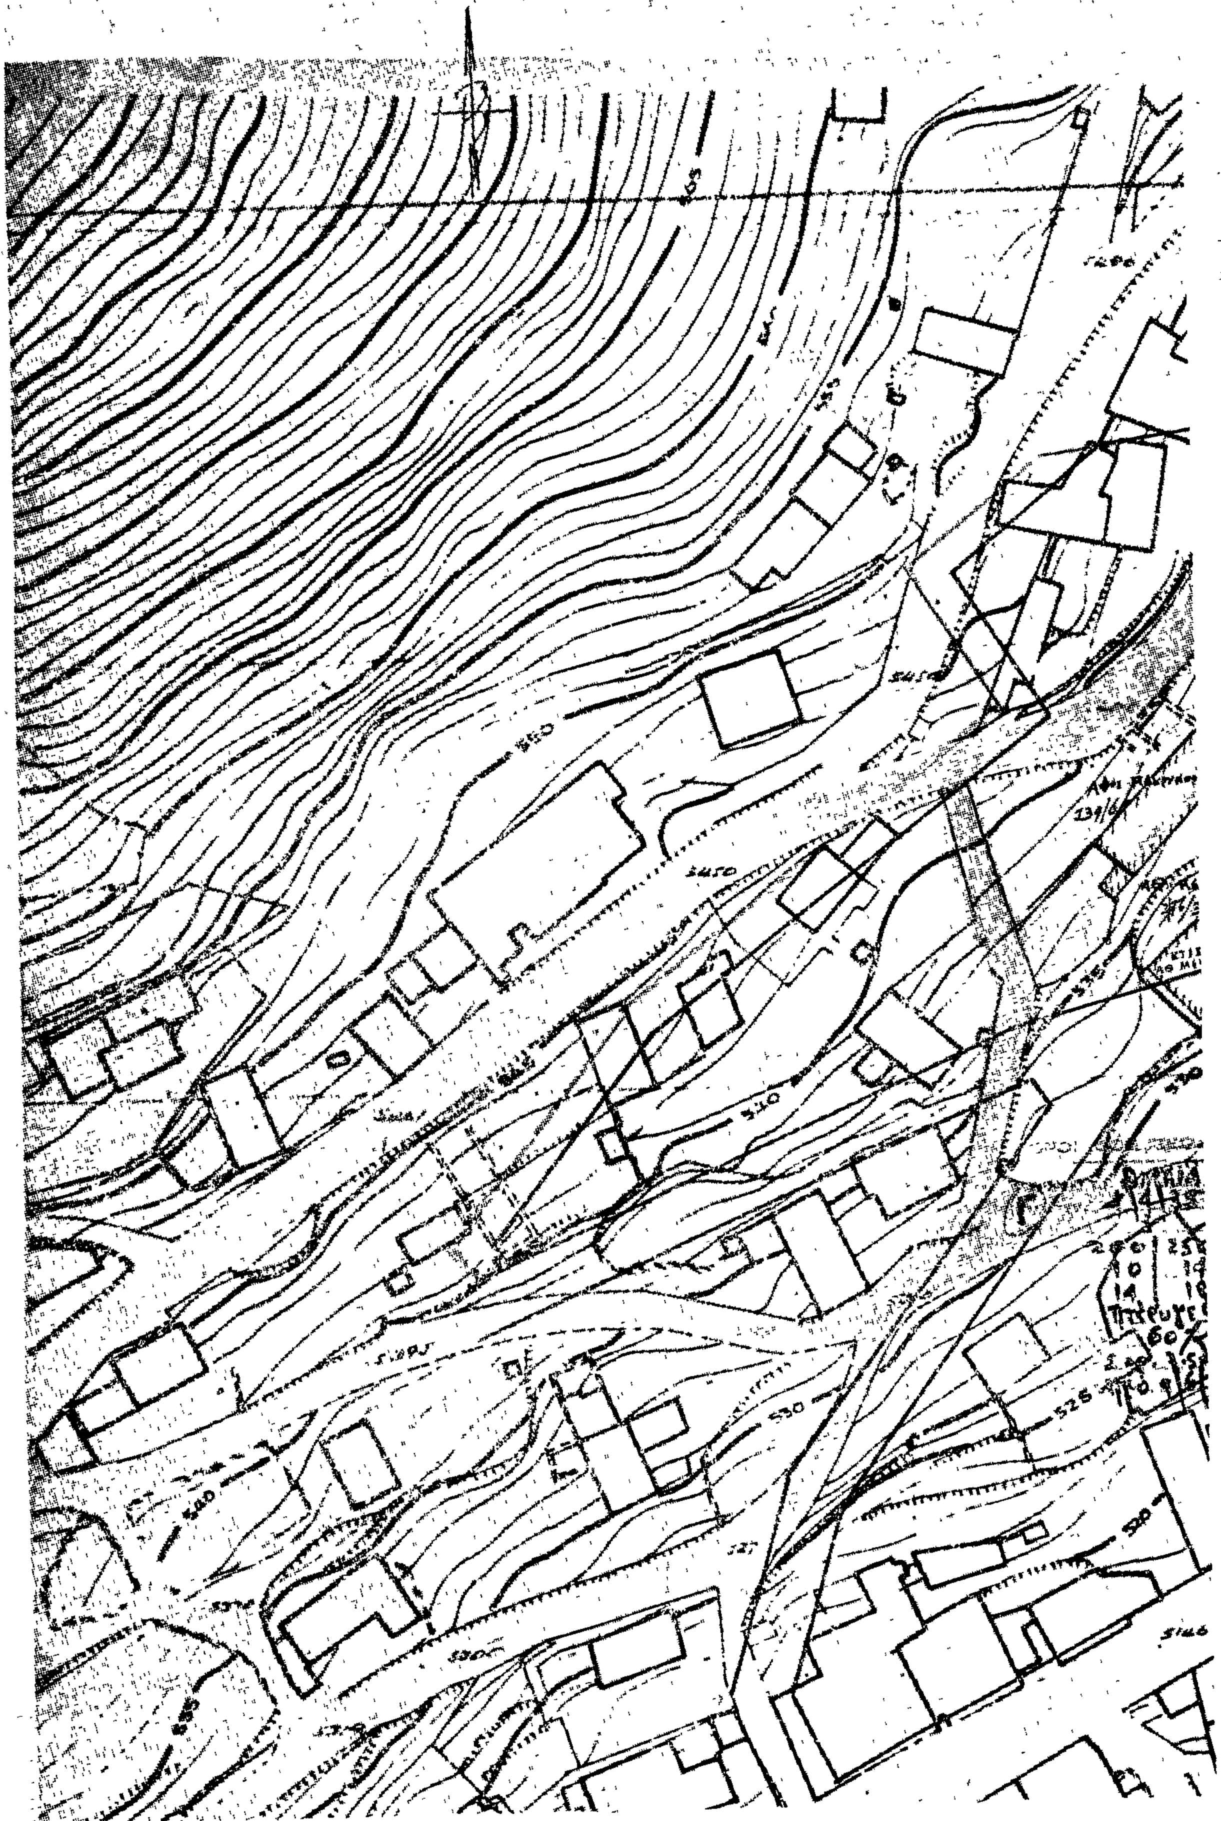

Δ. ΕΡΓΩΝ
ΤΙΚΗΣ

6875/29/2/1980

29-2-80

Ο.Τ. 42

ΚΛΗΡΟΝΟΜΟΙ ΚΑΡΑΓΙΑΝΝΗ

Ο.Τ. 48

ΑΘΗΝΑΙ ΜΑΡΤΙΟΣ 1979
Ο ΣΥΝΤΑΞΑΣ

ΕΜΜΑΝΟΥΗΛ Γ. ΠΟΛΥΔΩΡΟΣ
ΠΟΛΙΤΙΚΟΣ ΜΗΧΑΝΙΚΟΣ

'Αριθ. ΤΥ οίκ. 901 (3)

Περὶ τροποποιήσεως τοῦ ρυμοτομικοῦ σχεδίου πόλεως Ναούσης στὸ Ο.Τ. 89.

Ο ΝΟΜΑΡΧΗΣ ΗΜΑΘΙΑΣ

Ἔχοντας ὑπόψη :

1. Τὶς διατάξεις : α) τοῦ ἀπὸ 17.7.1923 Ν.Δ/τος «περὶ σχεδίων πόλεων κωμῶν καὶ συνοικισμῶν τοῦ Κράτους καὶ οἰκοδομῆς αὐτῶν», β) τοῦ Ν. 3200/1955 «περὶ διοικητικῆς ἀποκεντρώσεως» ὅπως ἔχει τροποποιηθεῖ καὶ συμπληρωθεῖ μεταγενέστερα, γ) τοῦ Α.Ν. 314/1968 «περὶ παροχῆς εἰς τὸν Ὑπουργὸν Βορείου Ἑλλάδος καὶ τοὺς Νομάρχας ἁρμοδιότητος ἐπὶ θεμάτων ἐγκρίσεως ἐπεκτάσεως ἢ τροποποιήσεως σχεδίων πόλεων καὶ κωμῶν» ὅπως τροποποιήθηκε μὲ τὸ Ν.Δ/γμα 1018/71. δ) τοῦ Β.Δ/τος 712/1970 ὅπως τροποποιήθηκε μὲ τὰ Β.Δ/τα 677/71 καὶ 198/72.

2. Τὸ ἀπὸ 23.2.1951 (ΦΕΚ 66/13.3.1951 Α') μὲ τὸ ὁποῖο ἐγκρίθηκε τὸ σχέδιο ρυμοτομίας τῆς πόλεως Ναούσης.

3. Τὴν ἀρ. 129/78 ἀπόφαση τοῦ Δημοτικοῦ Συμβουλίου Ναούσης, μὲ τὴν ὁποία ἔγινε πρόταση τροποποιήσεως τοῦ σχεδίου πόλεως μὲ τὴ δημιουργία δύο ἀποτμήσεων στὰ ΟΤ 89 καὶ 91 στὴ συμβολὴ τῶν ὁδῶν Παύλου Μελᾶ καὶ Ρήγα Φεραίου γιὰ τὴν ἐξασφάλιση τῆς ἀπαιτουμένης ὁρατότητος στὰ διερχόμενα ὀχήματα.

4. Τὴν ἀρ. 183/1978 νέα ἀπόφαση τοῦ Δημοτικοῦ Συμβουλίου Ναούσης, μὲ τὴν ὁποία ἔκανε δεκτὴ τὴν ἔνσταση τοῦ Ἰωάννη Χαρχούρα κατὰ τῆς πρώτης ἀποφάσεως καὶ τροποδοίησε τὴν ἀρχικὴ πρόταση του περιορίζοντας τὴν τροποποίηση στὴν δημιουργία ἀποτμήσεως μόνο στὸ Ο.Τ. 89 ἐπίσης στὴ συμβολὴ τῶν ὁδῶν Παύλου Μελᾶ καὶ Ρ. Φεραίου ἐπὶ τῆς πλατείας Ἀρματωλῶν.

5. Τὴ σύμφωνη γνωμοδότηση τοῦ Νομαρχιακοῦ Συμβουλίου Δημ. Ἔργων ὅπως διατυπώνεται στὸ 18/9/1.12.79 πρακτικό του μὲ τὴν ὁποία ἀποφαίνεται ὁμόφωνα ὑπὲρ τῆς προτεινομένης ἀπὸ τὸν Δῆμο Ναούσης τροποποιήσεως τοῦ σχεδίου πόλεως στὸ ΟΤ 89 διὰ τῆς δημιουργίας ἀποτμήσεως στὴ συμβολὴ τῶν ὁδῶν Παύλου Μελᾶ καὶ Ρήγα Φεραίου, ἀποφασίζουμε :

Ἐγκρίνουμε τὴν τροποποίηση τοῦ ρυμοτομικοῦ σχεδίου πόλεως Ναούσης στὸ ΟΤ 89 διὰ τῆς δημιουργίας ἀποτμήσεως στὴ συμβολὴ τῶν ὁδῶν Παύλου Μελᾶ καὶ Ρήγα Φεραίου ἐπὶ τῆς πλατείας Ἀρματωλῶν καὶ ὅπως εἰδικώτερα ἀπεικονίζεται στὸ τοπογραφικὸ διάγραμμα ποὺ συνοδεύει τὴν ἀπόφαση αὐτὴ θεωρημένο ἀπὸ τὸ Δ/ντὴ ΤΥΝ Ἠμαθίας.

Ἡ ἀπόφαση αὐτὴ νὰ δημοσιευθεῖ στὴν Ἐφημερίδα τῆς Κυβερνήσεως.

Βέροια, 30 Ἰανουαρίου 1980

Ὁ Νομάρχης
ΓΕΩΡΓ. ΓΙΑΝΝΟΠΥΛΟΣ

ΑΠΟΣΠΑΣΜΑ ΡΥΜΟΤΟΜΙΚΟΥ ΣΧΕΔΙΟΥ ΠΟΛΕΩΣ ΝΑΟΥΣΗΣ

ΤΡΟΠΟΠΟΙΗΣΗ ΣΤΟ Ο.Τ. 89

ΚΛΙΜΑΞ 1:500





Ο ΣΥΝΤΑΞΑΣ



ΑΝΑΚΟΙΝΩΣΕΙΣ

(4)

Περὶ εἰδοποιήσεως τῆς γενομένης παρακαταθέσεως ἀποζημιώσεως λόγῳ προσκυρώσεως τμημάτων οἰκοπέδων ἐντὸς τῆς πόλεως Ἄρτης.

Διὰ τῆς ὑπ' ἀριθ. 15/1967 πράξεως τακτοποιήσεως οἰκοπέδων καὶ ἀναλογισμοῦ ἀποζημιώσεως τῆς Διευθύνσεως Τεχνικῶν Ὑπηρεσιῶν Ν. Ἄρτης, κυρωθείσης διὰ τῆς ὑπ' ἀριθ. 32505/1968 ἀποφάσεως τοῦ Νομάρχου Ἄρτης, προσκυροῦται εἰς τὸ οἰκόπεδον ὑπ' ἀριθ. 7 τῆς ἰδιοκτησίας Δημητρίου Ἀγραφιώτη, ὡς τοῦτο εἰκονίζεται εἰς τὸ συνοδεῦον τὴν πρᾶξιν ταύτην ἀπὸ 27.10.1967 σχεδιάγραμμα τοῦ Ἐργοδηγοῦ Εὔστρ. Στράτου, τμῆμα οἰκοπέδου ἐκ τῆς ὑπ' ἀριθ. 6 ἰδιοκτησίας, φερομένης ἐπ' ὀνόματι Ὄλγας Βαρδακουλᾶ καὶ Σπυρίδωνος Μπίνα ὑπὸ τὰ στοιχεῖα ΜΛΠΟΜ καὶ ἐμβαδὸν 18,00 μ2.

Δυνάμει τῆς ὑπ' ἀριθ. 327/1969 ἀποφάσεως τοῦ Μονομελοῦς Πρωτοδικείου Ἄρτης καθωρίσθη δι' αὐτὰ ἡ προσωρινὴ τιμὴ μονάδος ἀποζημιώσεως εἰς δρχ. 1.300 κατὰ μ2 καὶ δυνάμει τῆς ὑπ' ἀριθ. 28/1980 ἀποφάσεως τοῦ Πολυμ. Πρωτοδικείου Ἄρτης καθωρίσθη ἡ ὁριστικὴ τιμὴ μονάδος εἰς δρχ. 5.000 ἀνὰ μ2.

Ὁ Κων/νος Γεωργίου Λάμπρης, κάτοικος Ἄρτης, ὡς ἀγοραστὴς καὶ εἰδικὸς διάδοχος τοῦ ἀρχικοῦ ἰδιοκτήτου τῆς ὑπ' ἀριθ. 7 ἰδιοκτησίας Βασιλικῆς συζύγου Δημητρίου Ἀγραφιώτου, κατέθηκεν εἰς τὸ ἐν Ἄρτῃ Γραφεῖον τοῦ Ταμείου Παρακαταθηκῶν καὶ Δανείων τὴν προσωρινῶς καθωρισθεῖσαν ἀποζημίωσιν τῶν δρχ. 1.300 ἀνὰ μ2 ἤδη δὲ διὰ τοῦ ὑπ' ἀριθ. 19614/27.2.80 Γραμματίου του συστάσεως παρακαταθήκης κατέθεσεν τὸ ποσὸν τῶν δρχ. 66.600 διὰ συμπληρωματικὴν ἀποζημίωσιν τοῦ προσκυρωθέντος ἐκ τῆς ὑπ' ἀριθ. 6 ἰδιοκτησίας τμήματος ἐμβαδοῦ 18,00 μ2, βάσει τῆς καθωρισθείσης ὁριστικῆς τιμῆς μονάδος ἐκ δρχ. 5.000, ὑπὲρ τῶν φερομένων ὡς κυρίων τῆς ὑπ' ἀριθ. 6 ἰδιοκτησίας Ὄλγας χήρας Βασιλείου Βαρδακουλᾶ καὶ Σπυρίδωνος Μπίνα ἢ τῶν Κληρονόμων αὐτῶν ἢ καὶ παντὸς ἑτέρου ἀναγνωρισθησομένου ἁρμοδίως ὡς δικαιούχου τῆς καθωρισθείσης ὡς ἀνωτέρω ἀποζημιώσεως.

Τὸ ἐκδοθὲν ὡς ἀνωτέρω Γραμμάτιον ὑπ' ἀριθ. 19614/27.2.80 κατετέθη εἰς τὸν Συμβολαιογράφον Ἄρτης Παναγιώτην Τσίκον (ὁδὸς Ἁγίου Βασιλείου ἀριθ. 10), συνταγείσης τῆς ὑπ' ἀριθ. 38291/28.2.80 πράξεως αὐτοῦ.

Συμφώνως τῷ Νόμῳ δημοσιεύεται ἡ παροῦσα εἰς τὴν Ἐφημερίδα τῆς Κυβερνήσεως.

Ἐν Ἄρτῃ τῇ 28 Φεβρουαρίου 1980

Ὁ πληρεξούσιος Δικηγόρος
ΔΗΜΗΤΡΙΟΣ ΧΑΡ. ΚΟΤΖΙΑΣ

(Ἀριθ. τριπλ. Α' Ταμ. Ἀθηνῶν 8596/4.3.80)

(5)

Περὶ εἰδοποιήσεως τῆς γενομένης παρακαταθέσεως ἀποζημιώσεως λόγῳ προσκυρώσεως τμημάτων οἰκοπέδων ἐντὸς τῆς πόλεως Ἄρτης.

Διὰ τῆς ὑπ' ἀριθ. 15/1967 πράξεως τακτοποιήσεως οἰκοπέδων καὶ ἀναλογισμοῦ ἀποζημιώσεως τῆς Διευθύνσεως Τεχνικῶν Ὑπηρεσιῶν Νομοῦ Ἄρτης, κυρωθείσης διὰ τῆς ὑπ' ἀριθ. 32505/1968 ἀποφάσεως τοῦ Νομάρχου Ἄρτης, προσκυροῦται εἰς τὸ ὑπ' ἀριθ. 7 οἰκόπεδον τῆς ἰδιοκτησίας Δημητρίου Ἀγραφιώτου, ὡς τοῦτο εἰκονίζεται εἰς τὸ συνοδεῦον τὴν πρᾶξιν ταύτην ἀπὸ 27.10.1967 σχεδιάγραμμα τοῦ Ἐργοδηγοῦ Εὐστ. Στράτου τμῆμα οἰκοπέδου ἐκ τῆς ὑπ' ἀριθ. 4 ἰδιοκτησίας τῆς Ὄλγας χήρας Βασιλείου Βαρδακουλᾶ ὑπὸ τὰ στοιχεῖα ΞΟΠΡΣΤΞ ἐμβαδοῦ 56,90 μ² καὶ ἐρρυμοτομήθη πρὸς διάνοιξιν τῆς νέας ὁδοῦ τμῆμα οἰκοπέδου ἐκ τῆς ἰδίας ὑπ' ἀριθ. 4 ἰδιοκτησίας ἐμφαινόμενον ὑπὸ τὰ στοιχεῖα ΤΣΥΩΤ ἐμβαδοῦ 52 μ², ὧν ἡ ἀποζημίωσις βαρύνει τὴν ὑπ' ἀριθ. 7 ἰδιοκτησίαν.

Δυνάμει τῆς ὑπ' ἀριθ. 327/1969 ἀποφάσεως τοῦ Μονομελοῦς Πρωτοδικείου Ἄρτης καθωρίσθη δι' αὐτὰ ἡ προσωρινὴ τιμὴ μονάδος εἰς δρχ. 1.300 κατὰ μ² καὶ δυνάμει τῆς ὑπ' ἀριθ. 28/1980 ἀποφάσεως τοῦ Πολυμ. Πρωτοδ. Ἄρτης καθωρίσθη ἡ ὁριστικὴ τιμὴ μονάδος εἰς δρχ. 5.000 κατὰ μ².

Ὁ Κων/νος Γεωργίου Λάμπρης, κάτοικος Ἄρτης, ὡς ἀγοραστὴς καὶ εἰδικὸς διάδοχος τοῦ ἀρχικοῦ ἰδιοκτήτου τῆς ὑπ' ἀριθ. 7 ἰδιοκτησίας κατέθηκεν εἰς τὸ ἐν Ἄρτῃ Γραφεῖον τοῦ Ταμείου Παρ/κῶν καὶ Δανείων διὰ τοῦ ὑπ' ἀριθ. 19613/27.2.1980 γραμματίου του συστάσεως παρακαταθήκης τὸ ποσὸν τῶν δραχμῶν 106.630 δι' ὑπόλοιπον ἀποζημιώσεως τοῦ ἰδιοκτήτου τῆς ὑπ' ἀριθ. 4 ἰδιοκτησίας ἐκ τῆς γενομένης κατὰ τὰ ἀνωτέρω προσκυρώσεως τμήματος 56,90 μ² καὶ ρυμοτομήσεως τμήματος 52 μ², ἤτοι ἐν συνόλῳ 108,90 μ², τῆς λοιπῆς ἀποζημιώσεως συμψηφισθείσης μετὰ τῆς ἀποζημιώσεως διὰ τὴν προσκύρωσιν τμήματος οἰκοπέδου ὑπὸ τὰ στοιχεῖα ΘΙΚΛΘ ἐμβαδοῦ 80 μ² ἐκ τῆς ὑπ' ἀριθ. 7 ἰδιοκτησίας εἰς τὴν ὑπ' ἀριθ. 4 ἰδιοκτησίαν τῆς διαφορᾶς οὕτω ἀνερχομένης εἰς τὴν ἀποζημίωσιν τῶν ὑπολοίπων 28,90 μ² πρὸς δρχ. 3.700, ἕκαστον, δεδομένου ὅτι προγενεστέρως εἶχεν καταθέσει τὴν ἐκ δρχ. 1.300 ἀνὰ μ² προσωρινῶς καθορισθεῖσαν τιμὴν μονάδος καὶ ὑπὲρ τοῦ ἀναγνωρισθησομένου κληρονόμου τῆς Ὄλγας χήρας Βασιλείου Βαρδακουλᾶ, κυρίας τῆς ὑπ' ἀριθ. 4 ἰδιοκτησίας.

Τὸ ἐκδοθὲν ὡς ἀνωτέρω γραμμάτιον ὑπ' ἀριθ. 19613/27.2.1980 κατετέθη εἰς τὸν Συμβ/φον Ἄρτης Παναγιώτην Τσίκον (ὁδὸς Ἁγίου Βασιλείου 10) συνταγείσης τῆς ὑπ' ἀριθ. 38292/28.2.1980 πράξεώς του.

Συμφώνως τῷ Νόμῳ δημοσιεύεται ἡ παροῦσα εἰδοποίησις εἰς τὴν Ἐφημερίδα τῆς Κυβερνήσεως.

Ἐν Ἄρτῃ τῇ 28 Φεβρουαρίου 1980

Ὁ Πληρεξούσιος Δικηγόρος
ΔΗΜΗΤΡΙΟΣ ΧΑΡ. ΚΟΤΖΙΑΣ

(Ἀριθ. τριπλ. Α' Δημ. Ταμείου Ἀθηνῶν 8597/4.3.1980)

ΑΠΟ ΤΟ ΕΘΝΙΚΟ ΤΥΠΟΓΡΑΦΕΙΟ